


REKO MS ROŽNOV POD RADHOŠTĚM ŠKOLNÍ 1610 - HAV

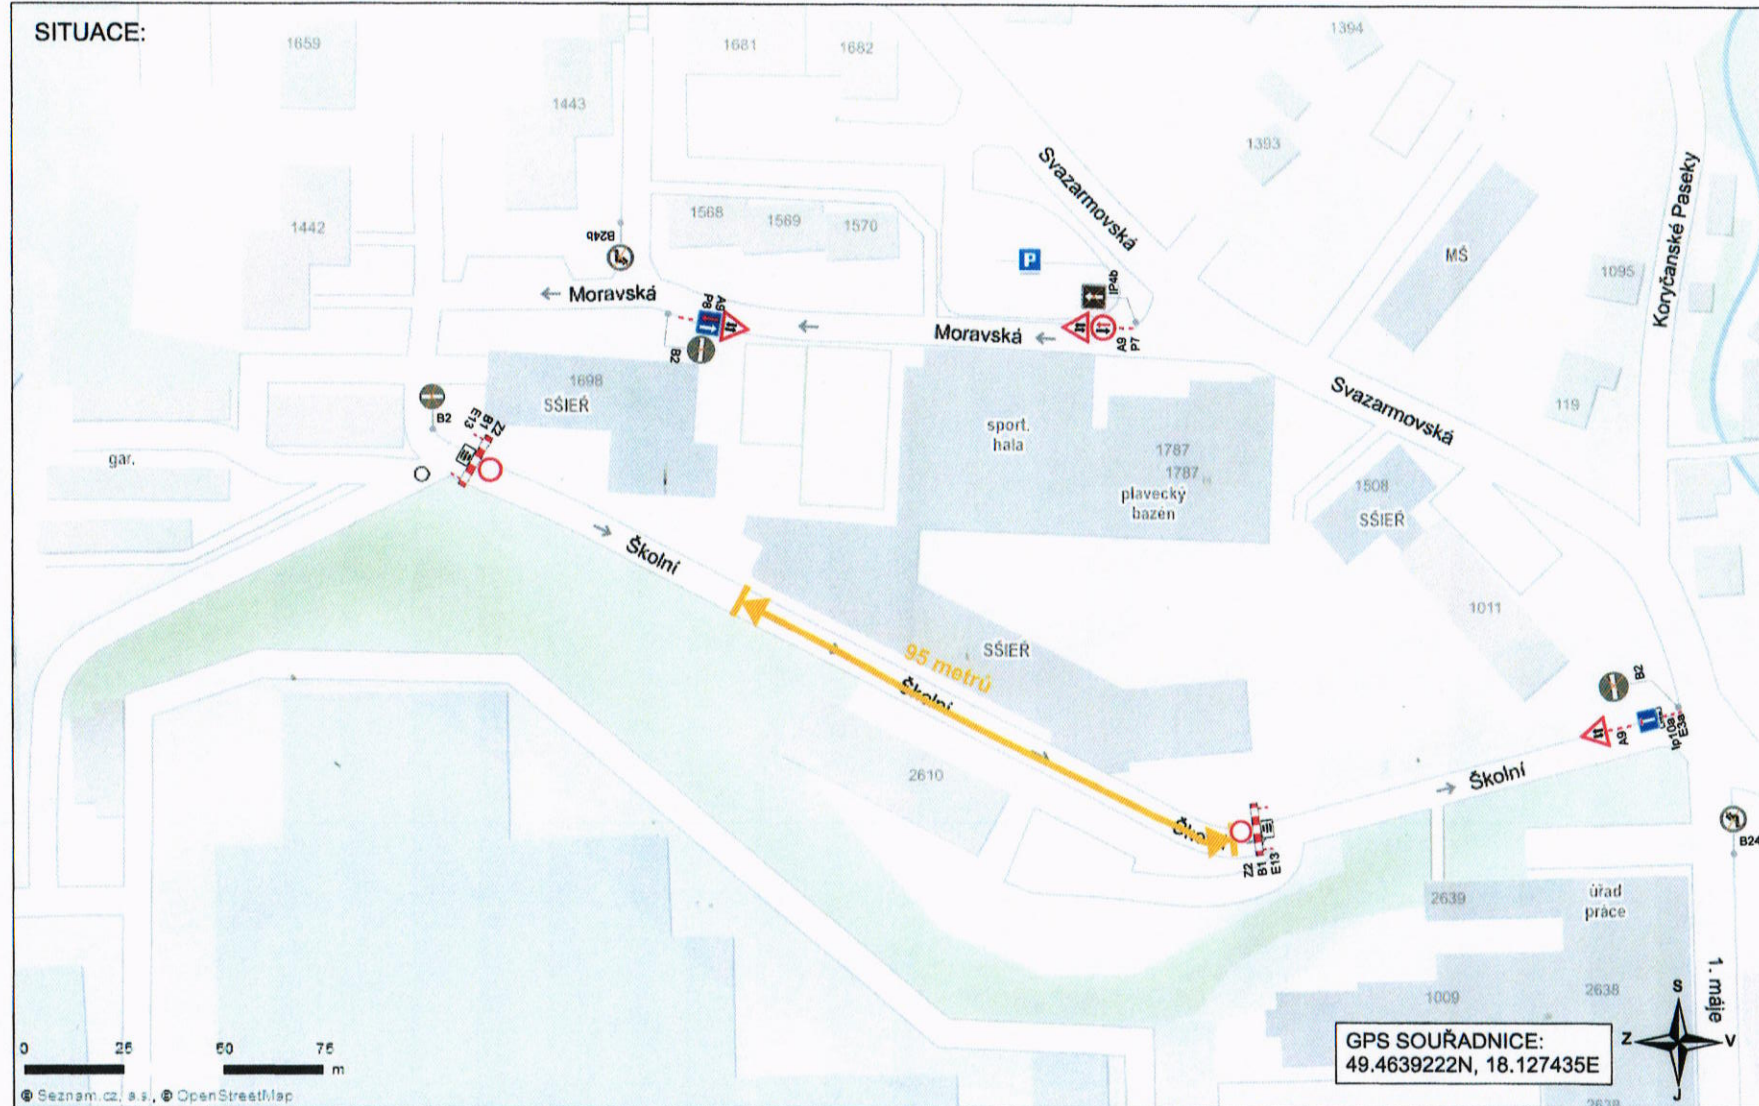

VYPRACOVAL: ING. LENKA KLVAŘOVÁ	ODBOUHLIL: PAVLINA HERMANNOVÁ
KRAJ: ZLÍNSKÝ	INVESTOR:
M.Ú.: Rožnov pod Radhoštěm	ZHOTOVITEL: PLYNSTAV, s.r.o.
AKCE: REKO MS ROŽNOV POD RADHOŠTĚM ŠKOLNÍ 1610 - HAV	
PŘÍLOHA: SITUACE - PŘECHODNÉ DOPRAVNÍ ZNAČENÍ	

VACULA
SILNIČNÍ s.r.o.

IČO: 031 81 936
Sídlo: Růžová 972/1, 110 00 Praha 1
Provozovna: Sádky 539, 756 43 Kelt

FORMÁT	A3
DATUM	10/2018
ZAK.ČÍS.	3262018
ARCHIVNÍ ČÍS.	

- Omezení provozu na místní komunikaci v ulici Školní v Rožnově pod Radhoštěm z důvodu výměny zkorodované části NTL plynovodu a přípojky k objektu Střední školy Informatiky, elektrotechniky a řemesel.
- Trasa plynovodu vede v asfaltové komunikaci.
- Nový plynovod bude v délce 83, 30 metrů a přípojka v délce 10 metrů.
- Stavební práce budou probíhat za úplné uzavírky ulice Školní. Na ulici Moravská bude zaveden obousměrný provoz.
- Zastávka MHD - U BAZÉMU a KORYČANSKÉ PASEKY bude po celou dobu stavby zrušena.
- DZ bude umístěno dle TP 66 - Zásady pro označování pracovních míst na pozemních komunikacích.
- Stávající trvalé DZ, které bude v rozporu s přechodnou úpravou silničního provozu, bude dočasně překryto nebo přeškrtnuto.
- Použité PDZ: Z2+B1+E13 ("MIMO VOZIDLA STAVBY"), Ip10a + E3a, A9, A9+P7, A9+P8.